


LEGENDA

SIMBOLI	DESCRIZIONE
	QUADRO ELETTRICO
	ARMATURA STRADALE ALTEZZA PALO 8m FLORO TUTTO
	APPARECCHIO DA APRETO URBANO ALTEZZA PALO 4m FLORO TUTTO
	APPARECCHIO A PARETE

- CODICE COLORI**  
AREE OMOGENEE
- VIE A TRAFFICO MOTORIZZATO**
- (A) VIA PROVINCIALE 51ecc.
  - (B) ALTRE VIE
- RESTO DEL TERRITORIO**
- (1) PARCHETTO VIA MAZZINI
  - (2) PARCO PUBBLICO VIA GENOVA/VENEZIA
  - (3) PISTA PEDONALE/CICLABILE
  - (4) PIAZZA MUNICIPIO

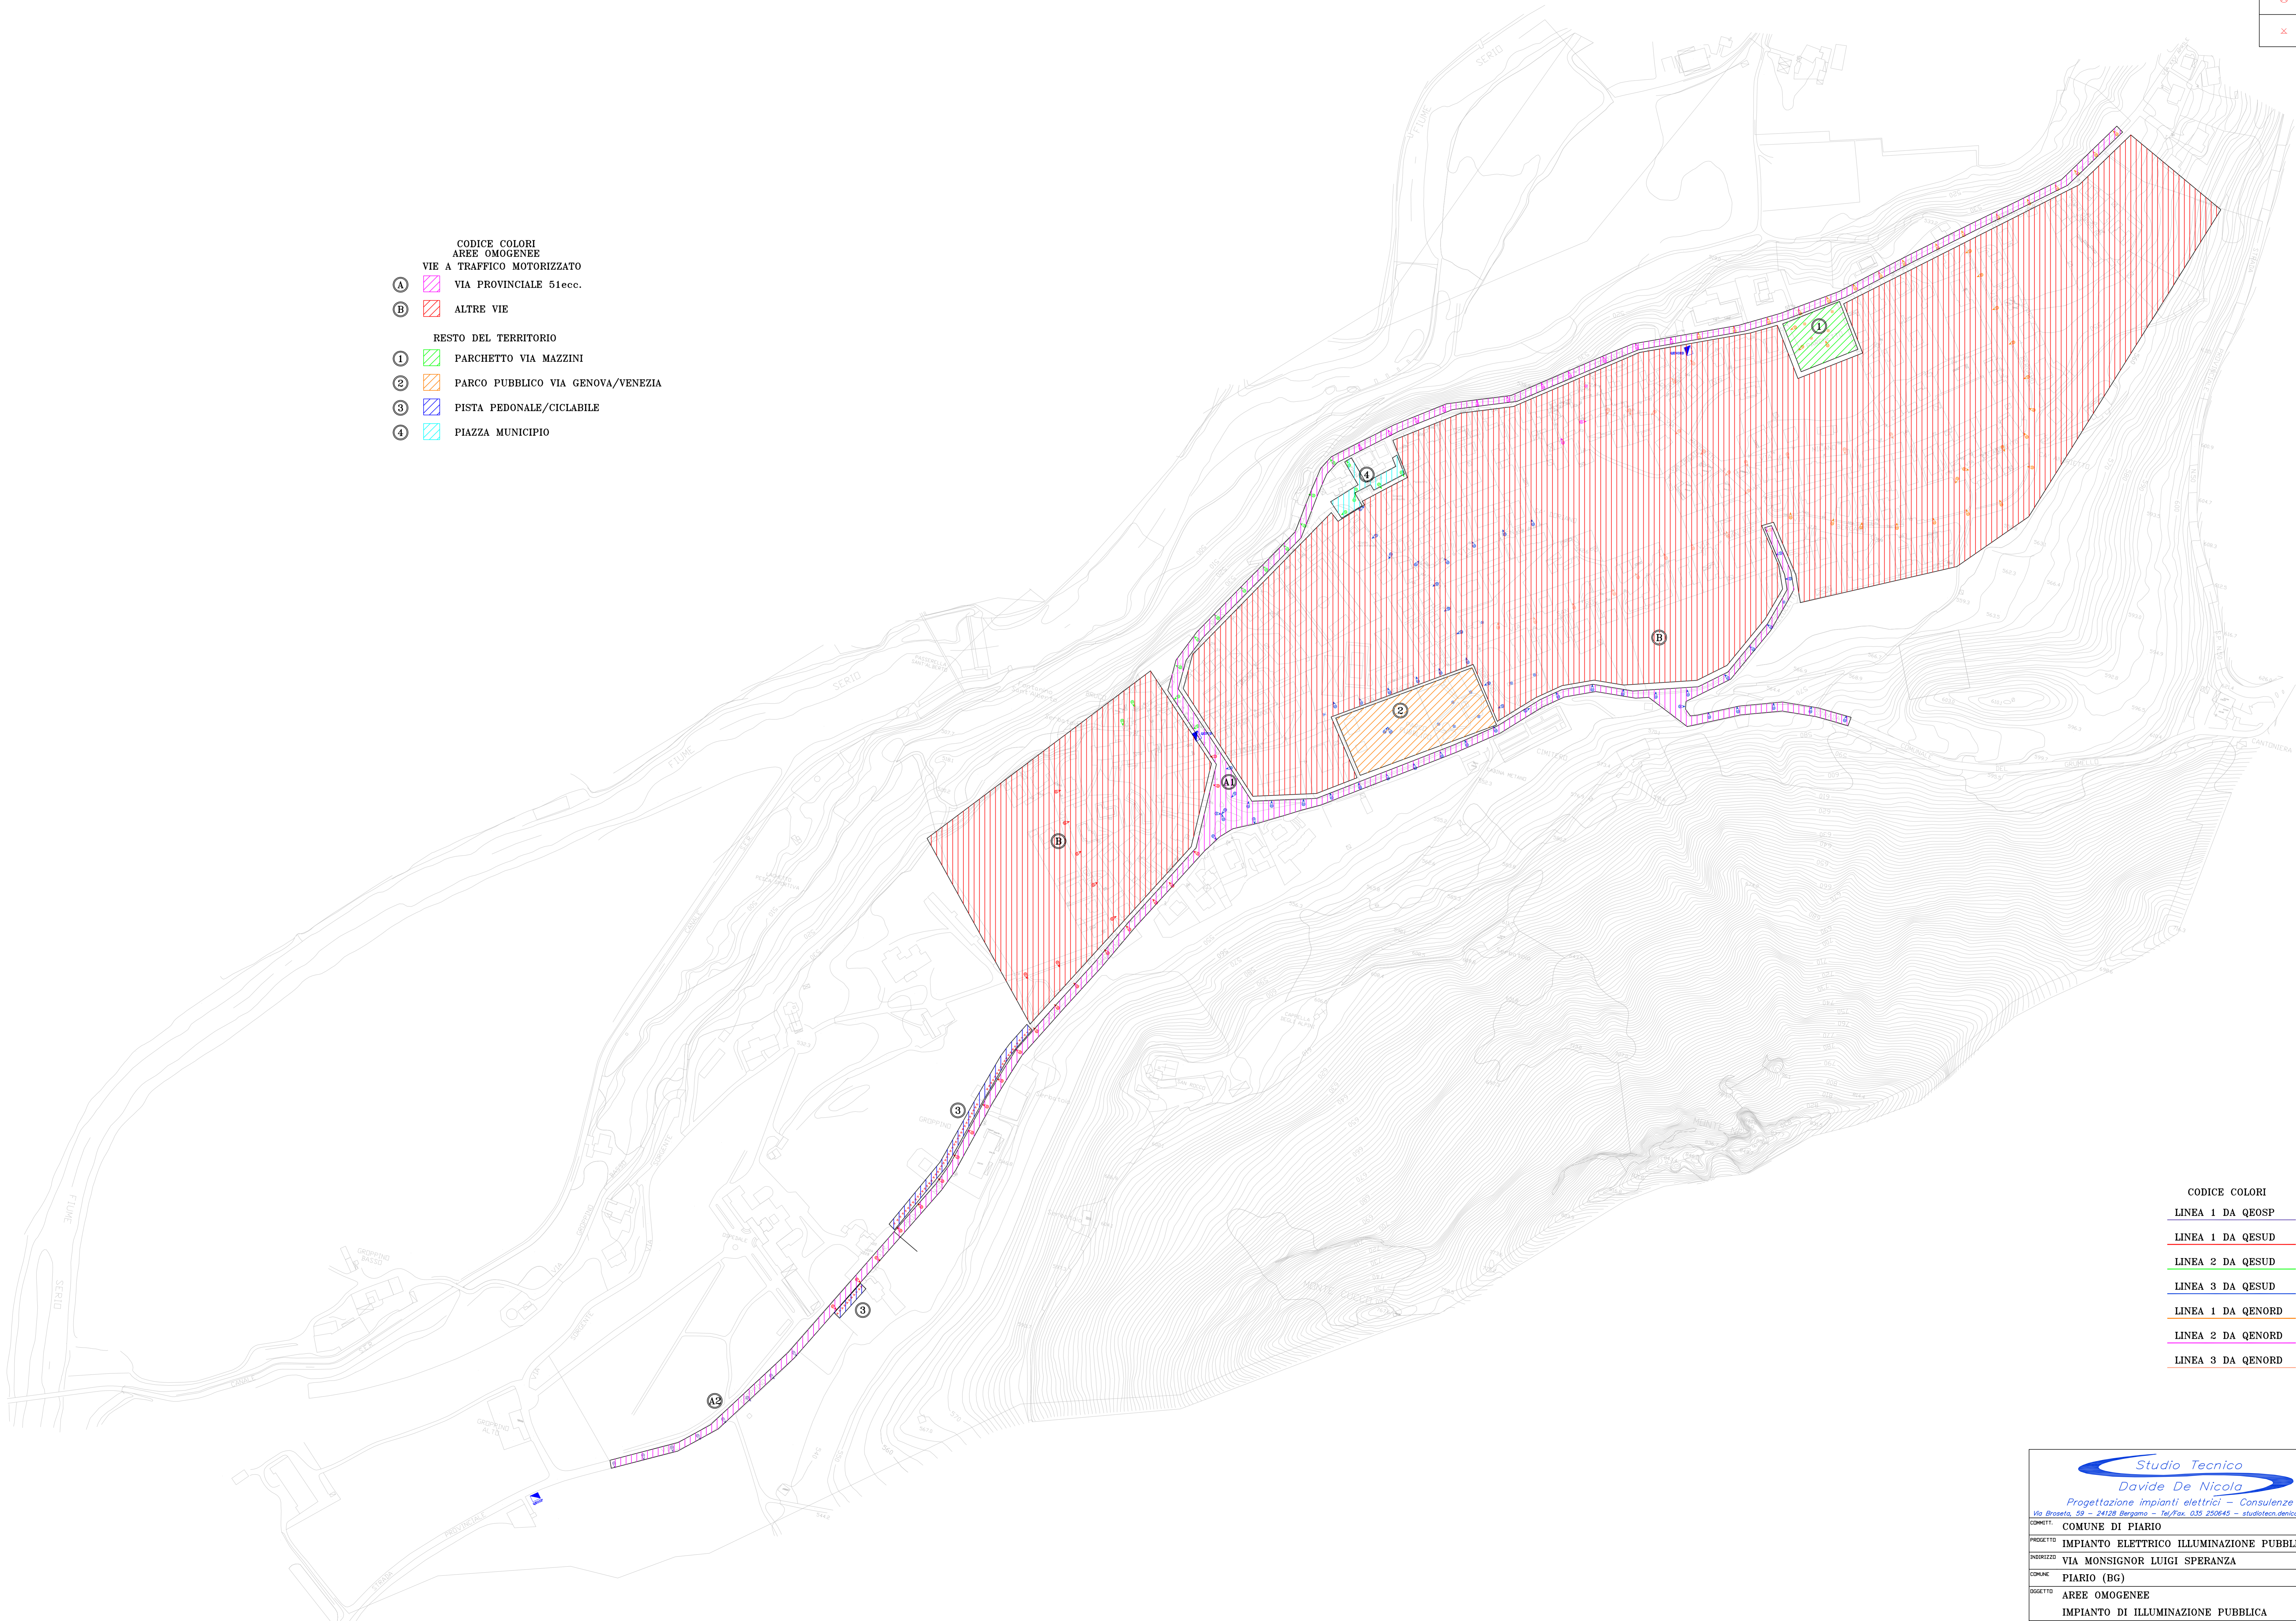

- CODICE COLORI**
- LINEA 1 DA QEOSP
  - LINEA 1 DA QESUD
  - LINEA 2 DA QESUD
  - LINEA 3 DA QESUD
  - LINEA 1 DA QENORD
  - LINEA 2 DA QENORD
  - LINEA 3 DA QENORD

<p><b>Studio Tecnico</b> <b>Davide De Nicola</b> Progettazione impianti elettrici - Consulenze Via Brosetta, 59 - 24128 Bergamo - Tel/Fax. 035 250645 - studiotech.denicola@iscail.it</p>		TORNO
COMMITTENTE: <b>COMUNE DI PIARIO</b>	PRELIMINARE <input type="checkbox"/> DEFINITIVO <input type="checkbox"/>	
PROGETTO: <b>IMPIANTO ELETTRICO ILLUMINAZIONE PUBBLICA</b>	COSTRUZIONE <input checked="" type="checkbox"/>	
INDIRIZZATO: <b>VIA MONSIGNOR LUIGI SPERANZA</b>	SCALA: <b>1:4000</b>	CDM: <b>009015</b>
COMUNE: <b>PIARIO (BG)</b>	ASS. DATA: _____ DIS. DATA: _____ ASS. DATA: _____ DIS. DATA: _____	1
SOGGETTO: <b>AREE OMOGENEE</b> <b>IMPIANTO DI ILLUMINAZIONE PUBBLICA</b>		
AI SENSI DELLA LEGGE 22/04/01 n.633, SI VIETA OGNI TIPO DI RIPRODUZIONE - ANCHE PARZIALE - NEL PRESENTE STATO SENZA AUTORIZZAZIONE SCRITTA		